





換気 平面図 S=1/500

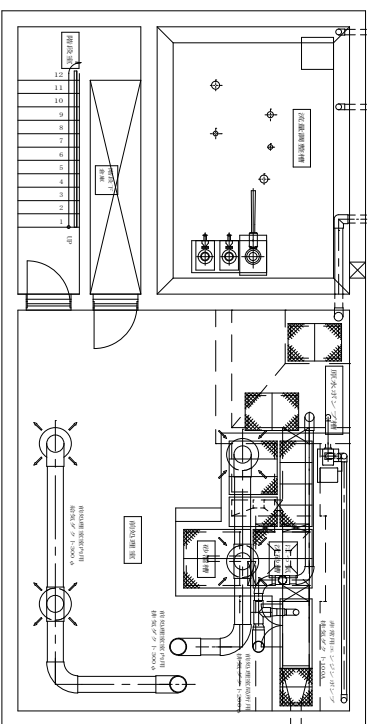


補助用家 換気 平面図 S=1/500

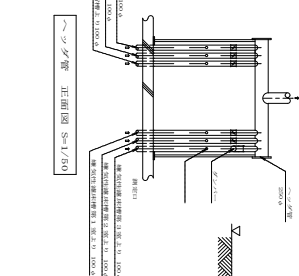


A-A 断面図 S=1/500

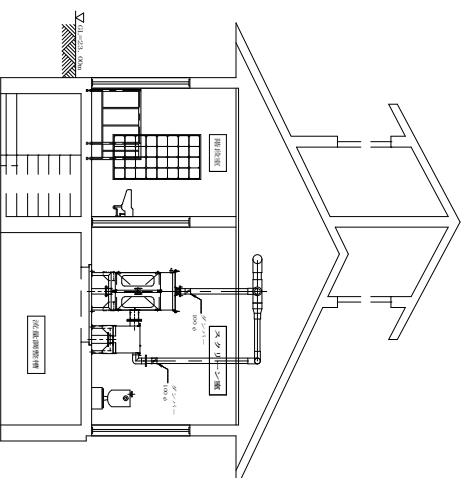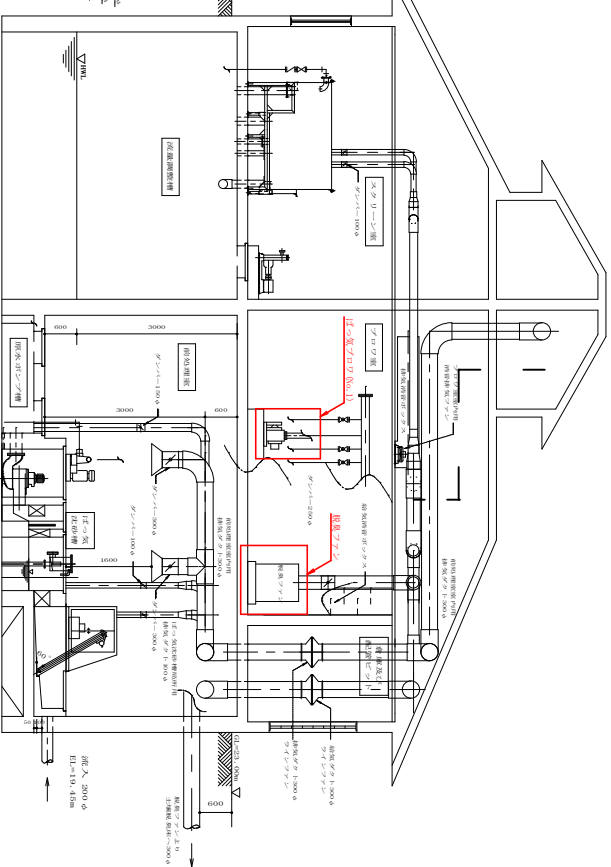

B-B 断面図 S=1/50

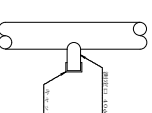

C-C 断面図 S=1/500

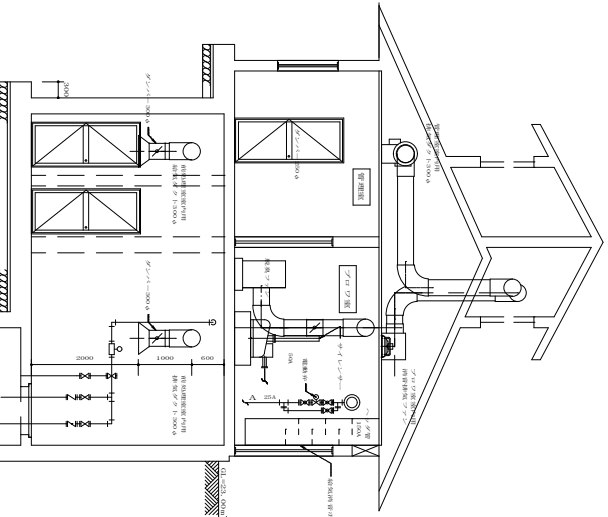

工事名	令和7年度 農業農村振興事業
図面名	換気室断面図
作成年月日	西暦市町村条例施行期 改定工事
縮尺	S=1/50 図面番号 4/4
会社名	富崎県土地改良事業団体連合会
事業(国)名称	西暦市役所 上下水道課