


令和7年度

施設の配置図	縮尺	1/1000	0	10	20	30	40	m	学校名	三納中学校	調査番号	(都道府県)	(市町村)	(学 校)	整理番号	300
											415	208	4504			

凡 例

建 物

- Ⓔ 未とりこわし建物
- Ⓕ 危険建物
- Ⓖ 借用建物
- Ⓖ-時 一時使用建物
- Ⓖ-屋外 屋外教育環境整備事業によるもの

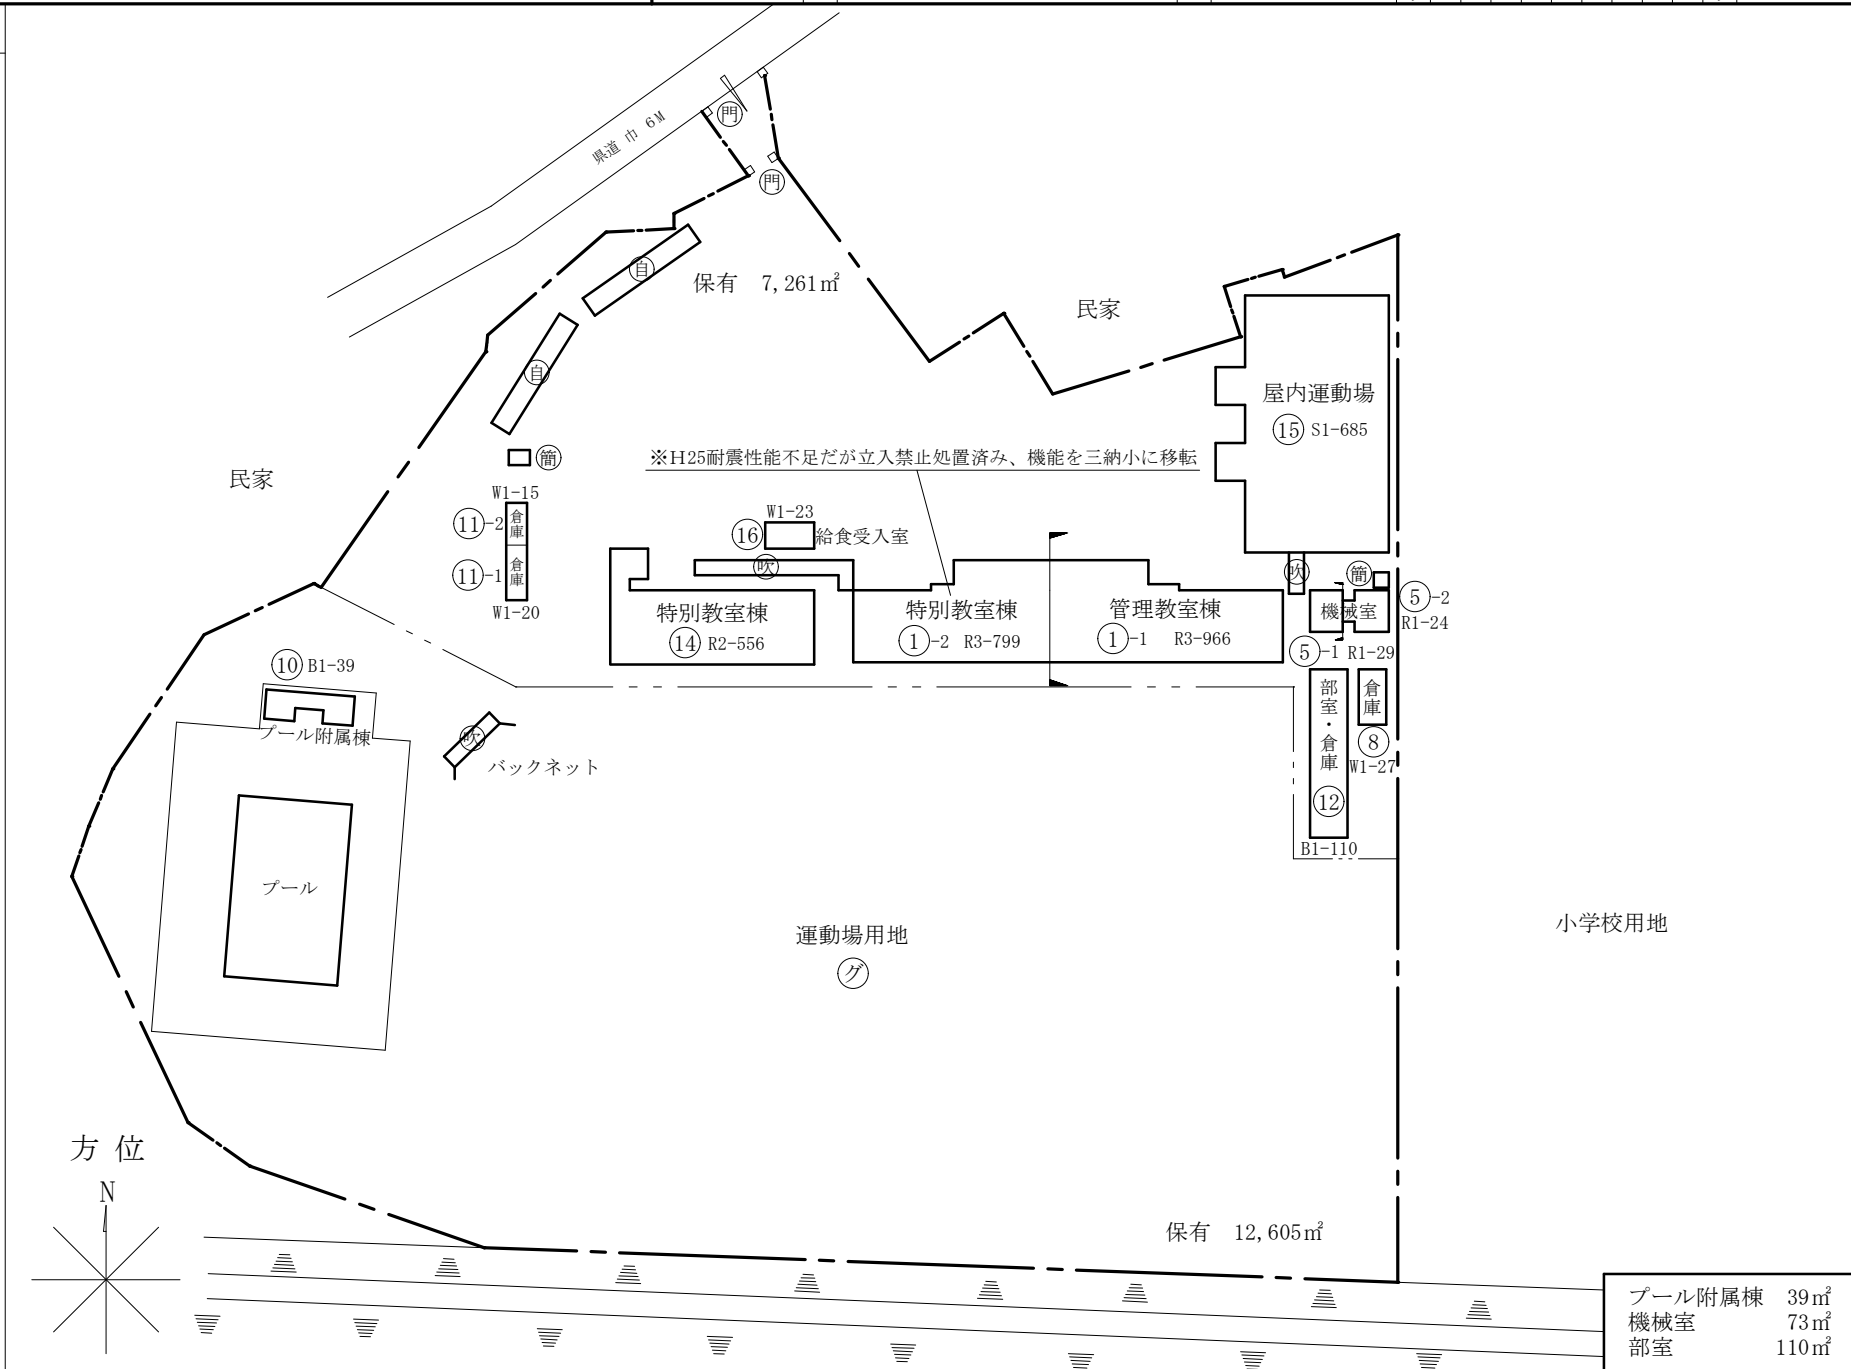

プール附属棟	39㎡
機械室	73㎡
部室	110㎡