


農業集落排水事業 三財川南地区 処理施設 全体配置図 S = 1 : 100

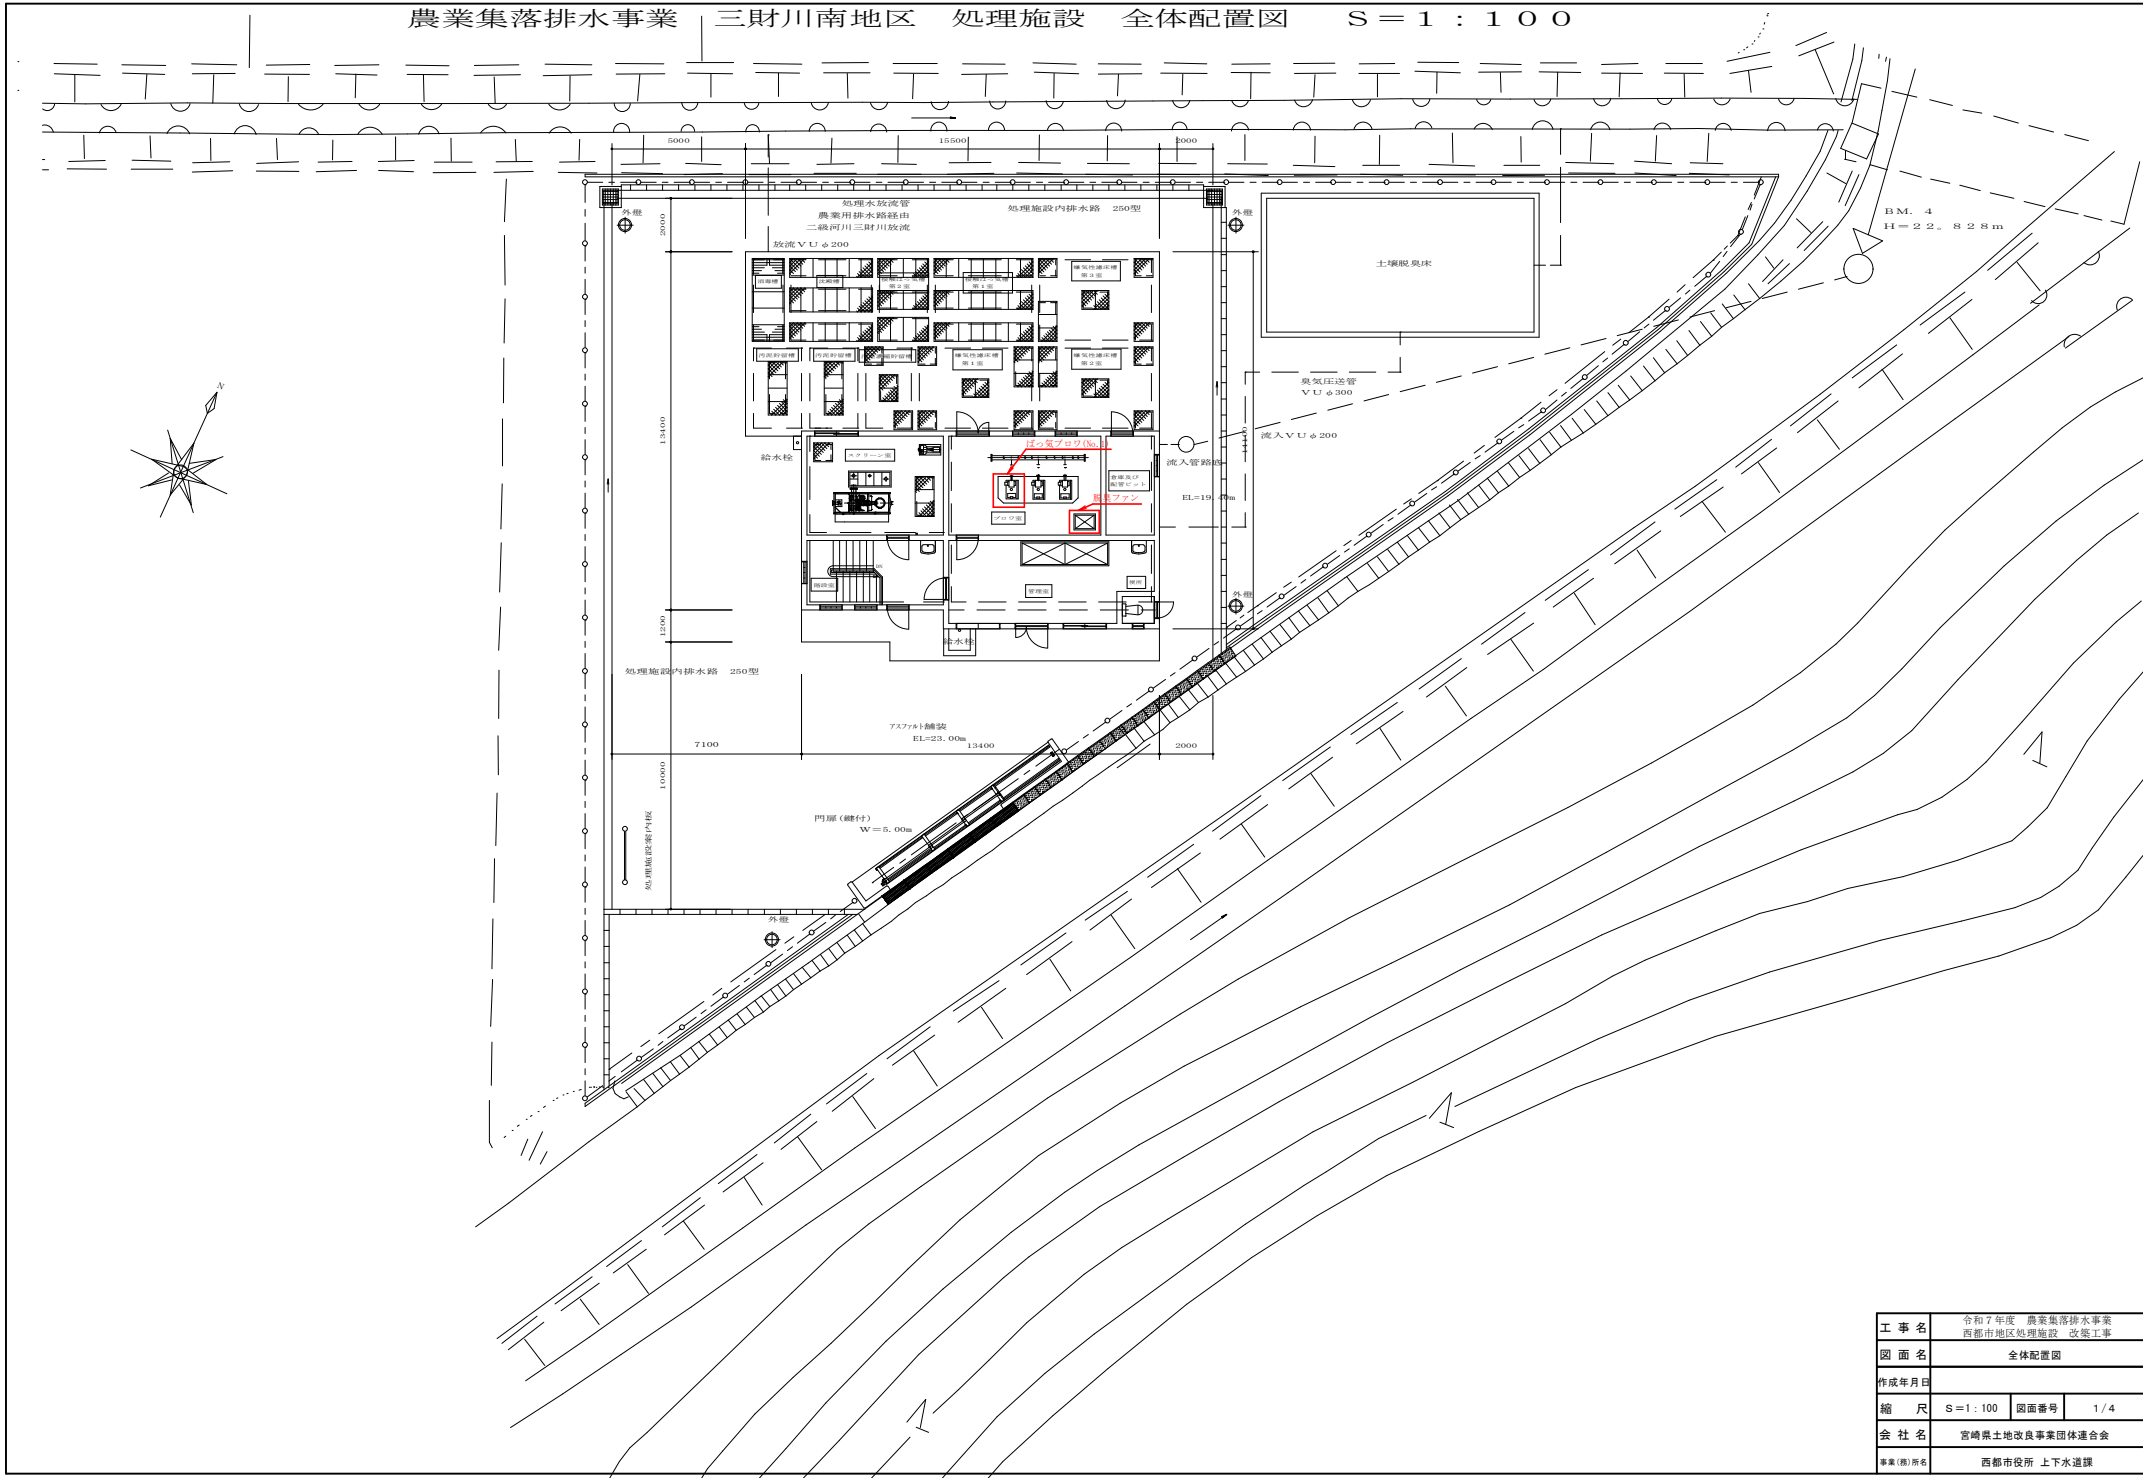

工 事 名	令和7年度 農業集落排水事業 西都市地区処理施設 改築工事		
図 面 名	全体配置図		
作成年月日			
縮 尺	S=1:100	図面番号	1/4
会 社 名	宮崎県土地改良事業団体連合会		
事業(部)所名	西都市役所 上下水道課		