

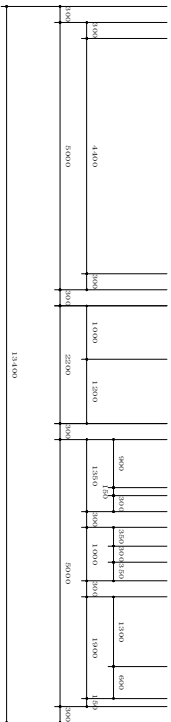


空 気 配 管 リ ス ト		
記号	管種	材 質
A	2.5 A	圧伸銅引込管
B	2.5 A	圧伸銅引込管
C	6.5 A	伸銅引込管
D	6.5 A	伸銅引込管
E	4.0 A	伸銅引込管
F	2.5 A	伸銅引込管
G	4.0 A	伸銅引込管
H	2.5 A	伸銅引込管
I	2.5 A	伸銅引込管
J	2.5 A	伸銅引込管

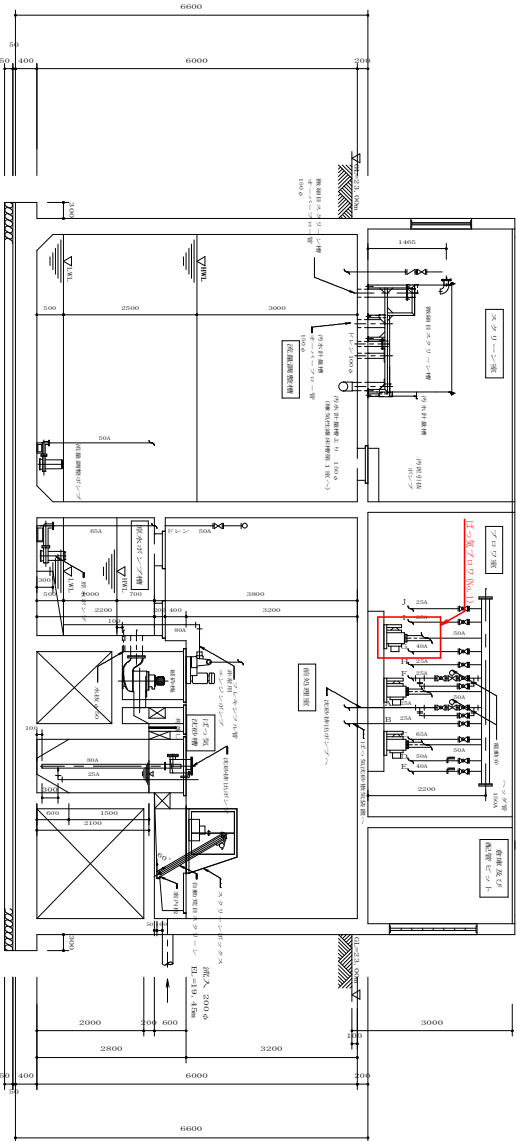


B - B 断面図

(注) 図面表示中、AはS U S管をφはV P管を示す。

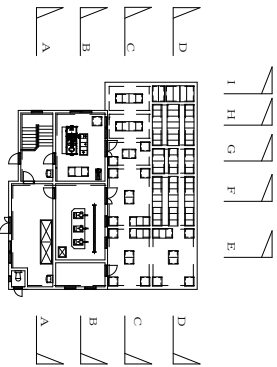

上部キープラン

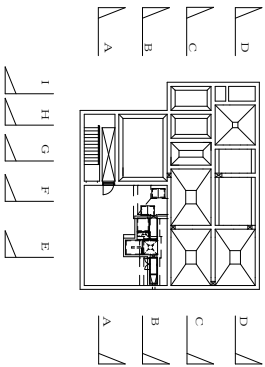

下部キープラン

工事名	令和7年度 商業施設排水事業		
図面名	西郷市地区処理施設 改築工事		
作成年月日	2025.05.15		
縮尺	S=1:50	図面番号	3/4
会社名	宮崎県土地改良事業団林通存舎		
事業(図)名称	西郷市役所 上下水道課		