


Y 断面図

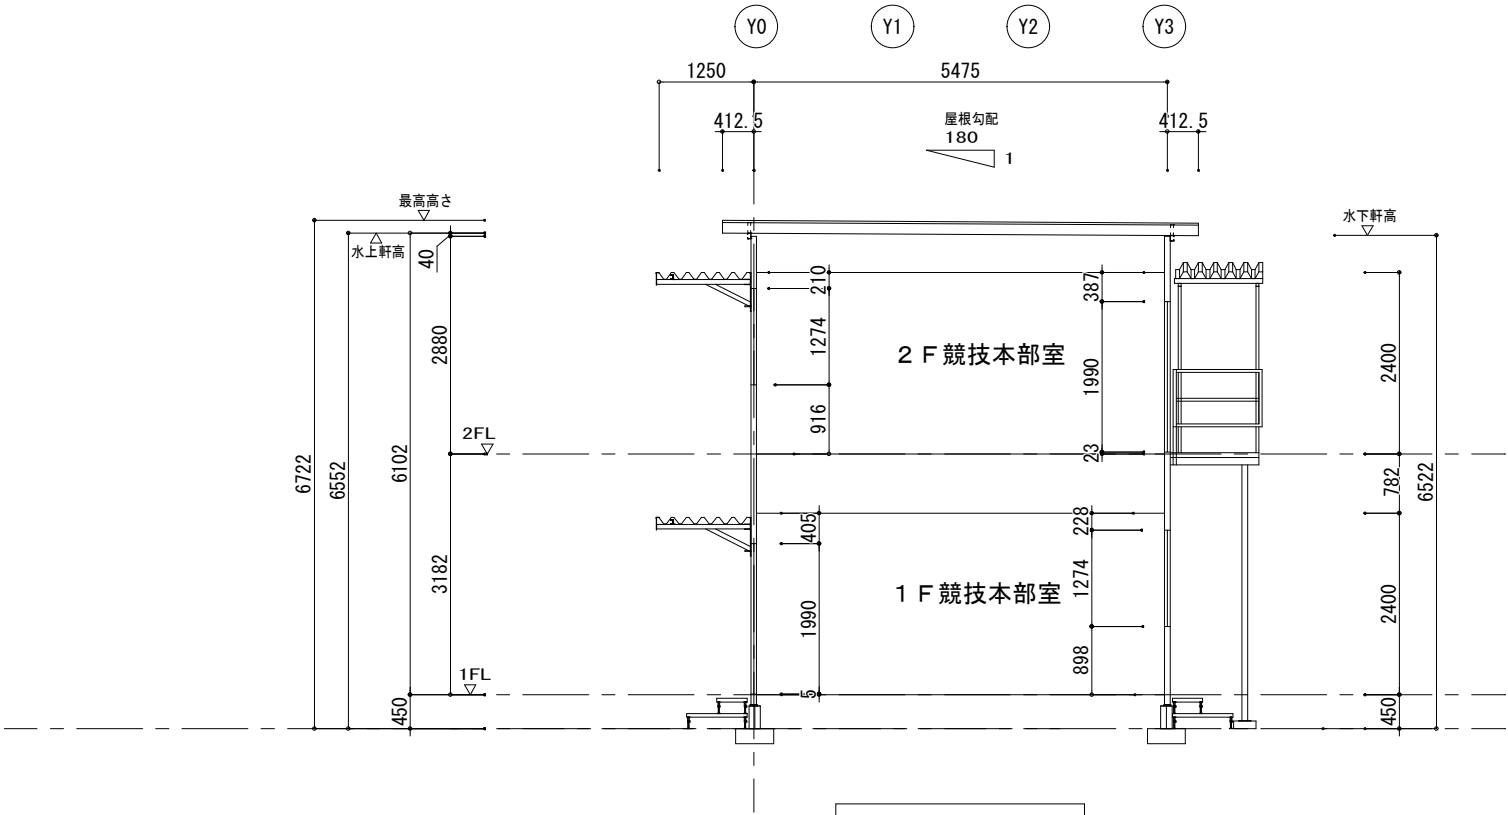

X 断面図

訂正事項	年月日	担 当					構造設計一級建築士	設備設計一級建築士	工事名称 (仮) サッカー競技仮設競技本部用工事	受 領 印
	・ ・								図面名称 断面図	縮 尺 A3:1/100 図面番号 A-04 年 月 日
	・ ・						法適合確認結果等 構造関係規定に適合する事を確認した。	法適合確認結果等 設備関係規定に適合する事を確認した。	作成年月日	
	・ ・						確認した範囲等：構造図一式、構造計算書一式	確認した範囲等：設備図一式	依頼番号	
	・ ・									