




H鋼基礎伏図

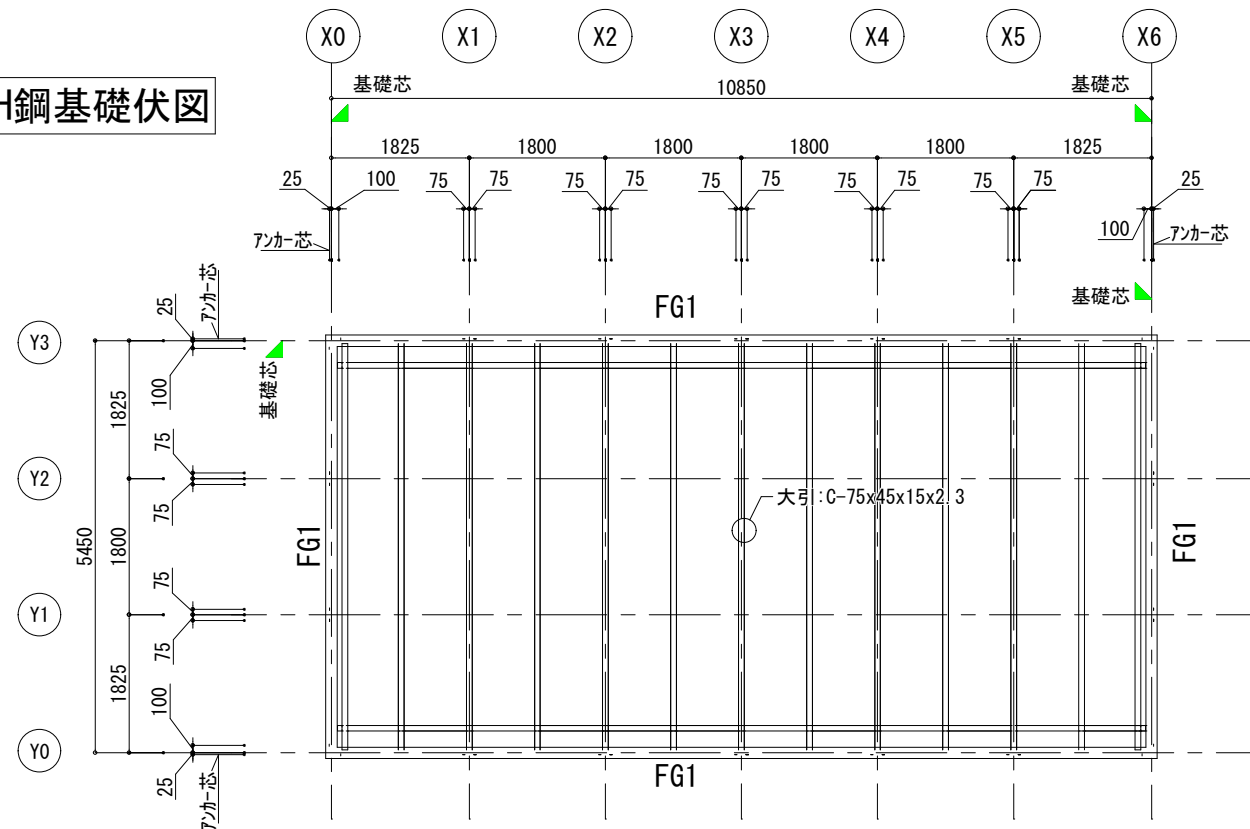

PCベース伏図

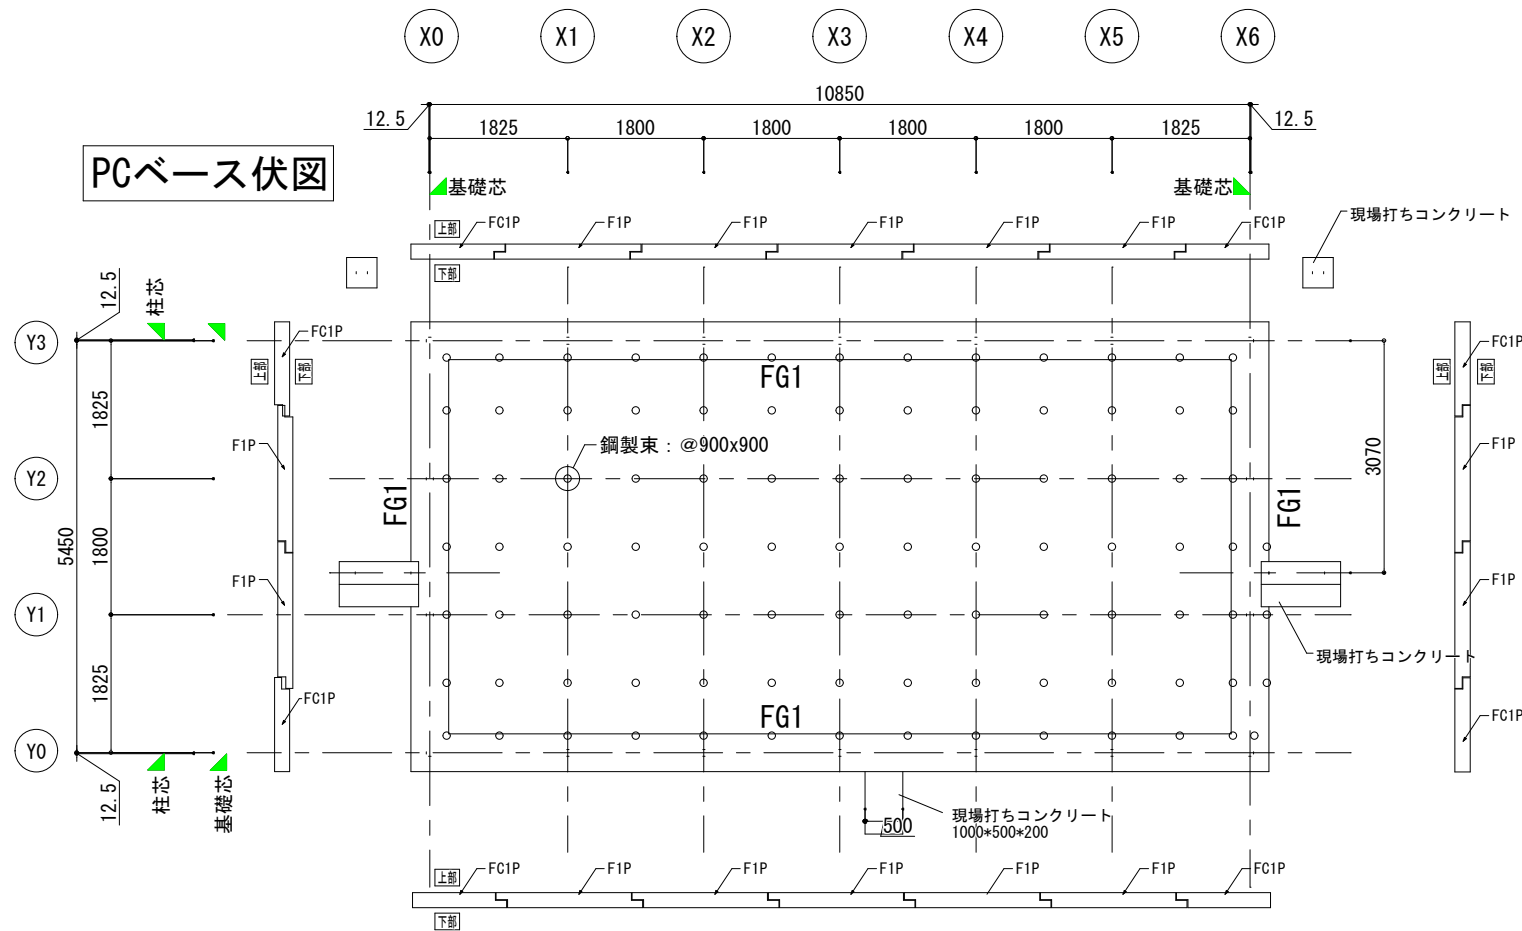

FG1

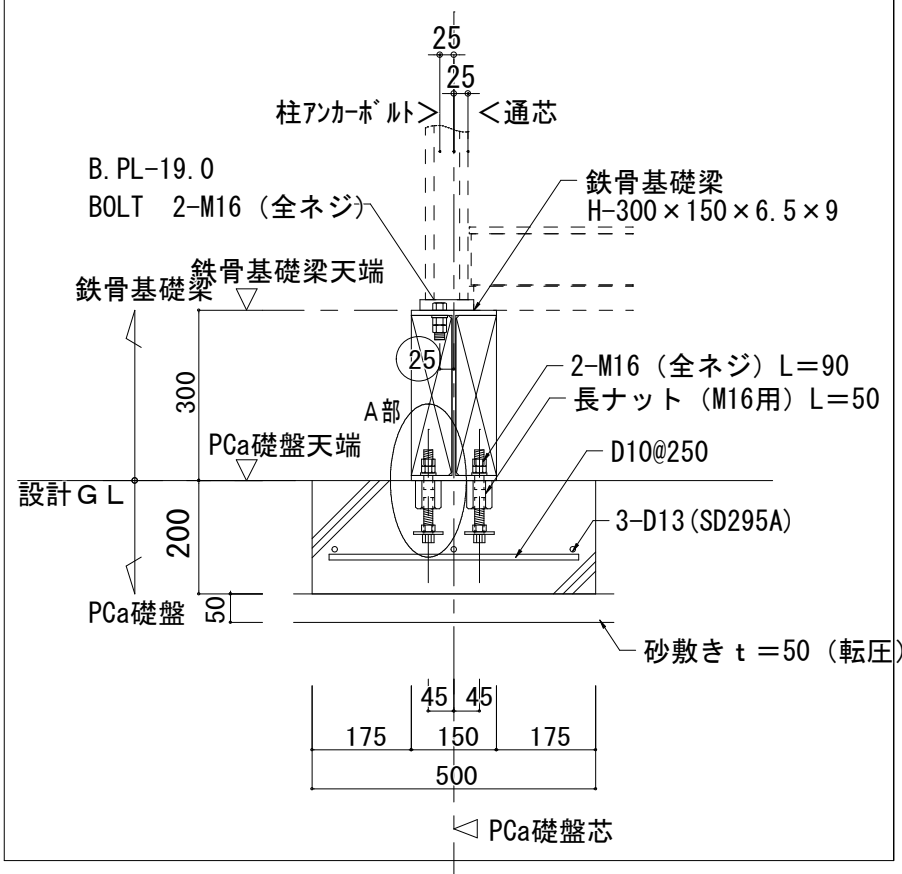

PCa基礎リスト

※PCa基礎は、下記の組み合わせにより構成する

F1P	1. 0K用 (有効: L=1, 800)	FT1P	耐力部用 (1)	FC1P	コーナー部用
F1.5P	1. 5K用 (有効: L=2700)	FT2P	耐力部用 (2)	連結部分	

訂正事項	年月日	担当			構造設計一級建築士番号 構造一級建築士名	設備設計一級建築士番号 設備一級建築士名	工事名称 (仮) サッカー競技仮設競技本部用工事	受領印
	..						図面名称 基礎伏図	
	..				法適合確認結果等 構造関係規定に適合する事を確認した。	法適合確認結果等 設備関係規定に適合する事を確認した。	縮尺 A3版 S=1:100	
	..				確認した範囲等: 構造図一式、構造計算書一式	確認した範囲等: 設備図一式	作成年月日	
	..						依頼番号	
	..						図面番号 A-05	年月日