


動力盤仕様は下記の通りとする

名称	内容
P-1	主幹 M C B 3 P 6 0 A
	分岐 E L B 3 P 3 0 A × 2


仕様：屋外壁掛型樹脂製

注 記

特記なき配線は下記による	
5.5	CV5.5-4C (PF22)

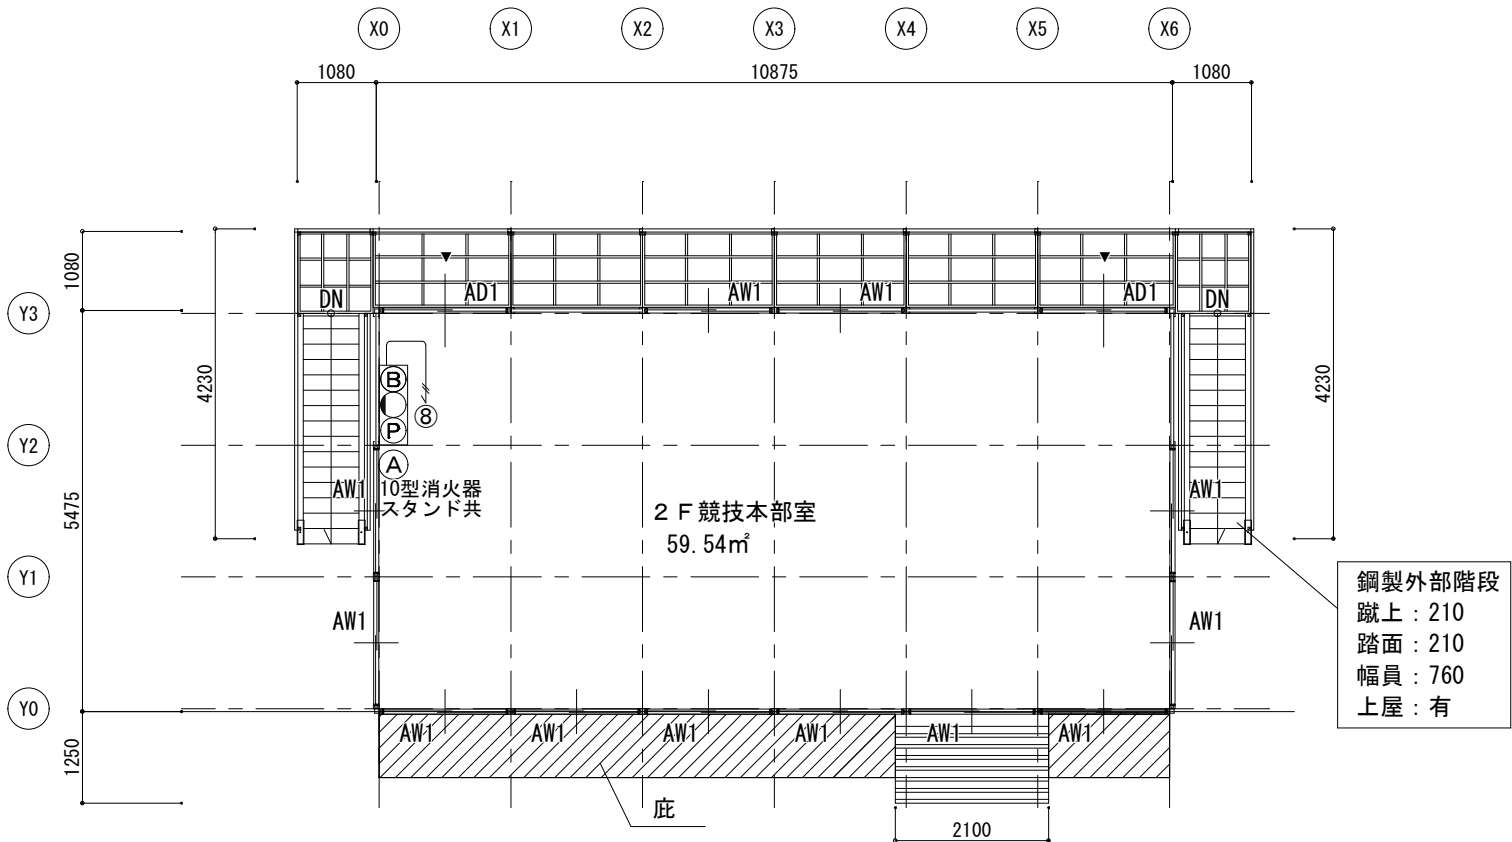

2階 平面図

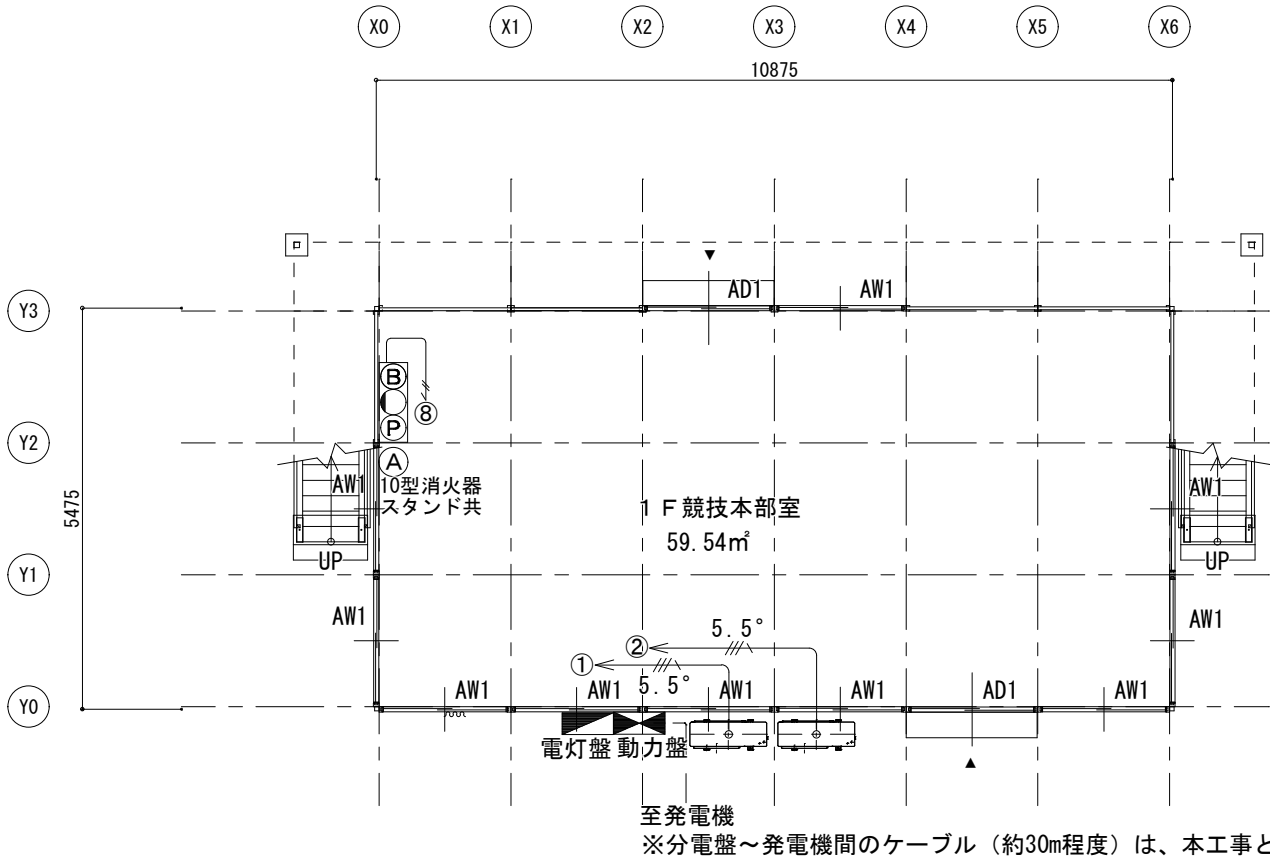

1階 平面図

訂正事項	年月日	担 当					構造設計一級建築士	設備設計一級建築士	工事名称 (仮) サッカー競技仮設競技本部用工事	受 領 印
	.	.							図面名称 動力・防災設備図	縮 尺 A3:1/100 図面番号 E-02 年 月 日
	.	.					法適合確認結果等 構造関係規定に適合する事を確認した。 確認した範囲等：構造図一式、構造計算書一式	法適合確認結果等 設備関係規定に適合する事を確認した。 確認した範囲等：設備図一式	作成年月日	
	.	.							依頼番号	