


令和3年度

施設の配置図

縮尺

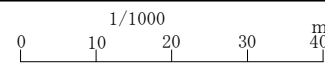

学校名

都於郡小学校
山田分校

調査番号

(都道府県)
4|5

(市町村)
2|0|8

(学 校)
1|5|0|8

整理番号

288

凡 例

建 物


⑩ 未とりこわし建物

⑨ 危険建物

⑧ 借用建物

⑦ 一時使用建物

⑥ 屋外
屋外教育環境
整備事業によ
るもの

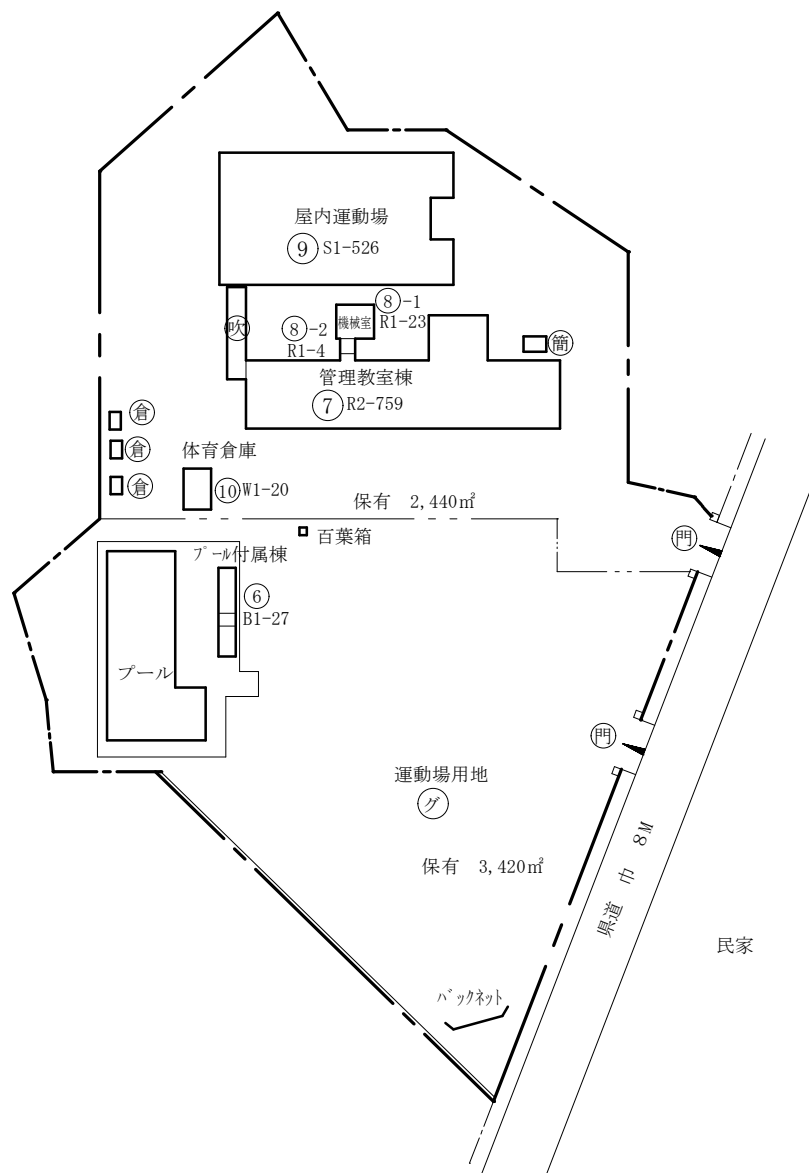

プール付属棟 27㎡
機械室 27㎡