


清水台総合公園総合案内板製作及び設置業務委託 正面図及び側面図

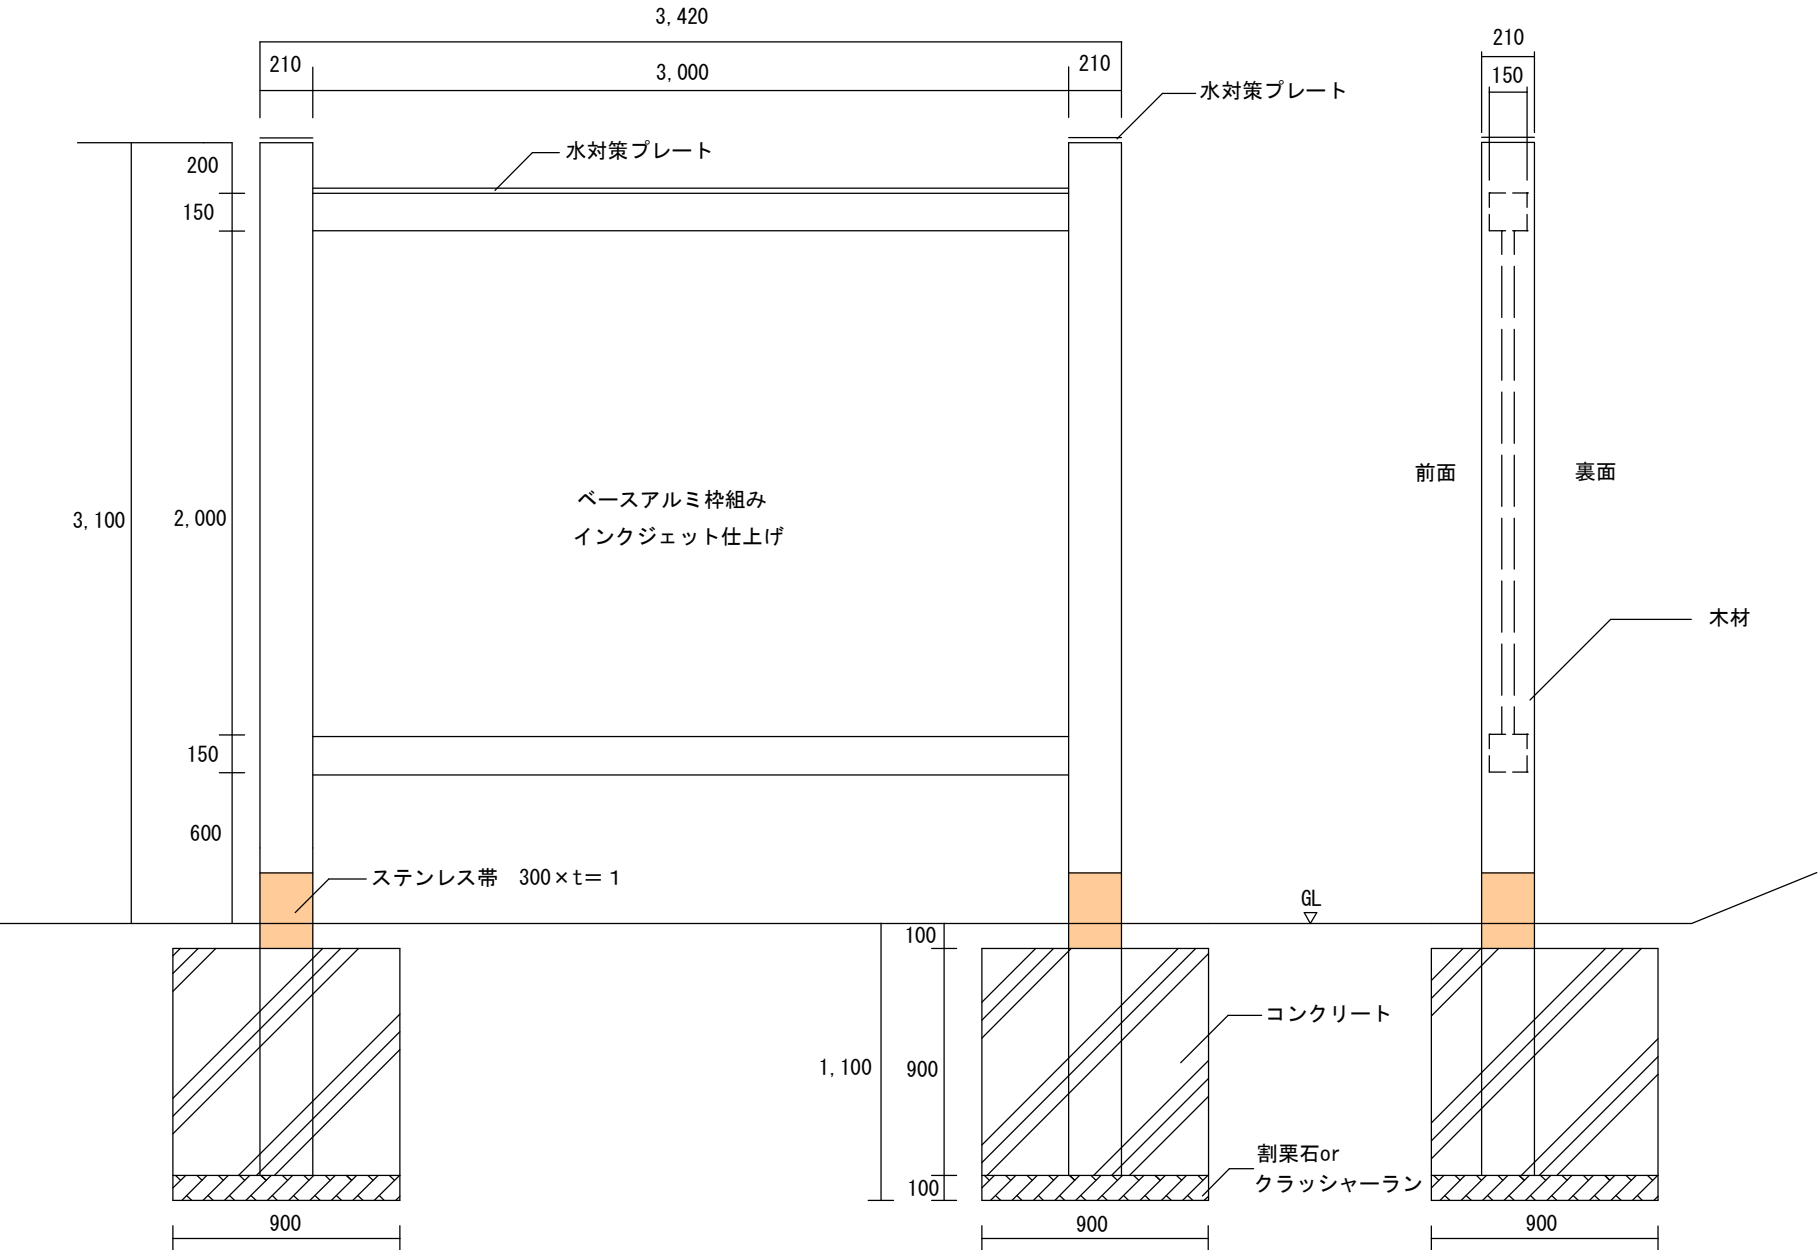

正面図

側面図