


令和7年度

施設の配置図	縮尺	1/1000	学校名	都於郡中学校	調査番号	(都道府県)	(市町村)	(学校)	整理番号	299
	0 10 20 30 40 m				415	208	4503			

凡 例

建 物

- ⊕ 未とりこわし建物
- ⊖ 危険建物
- ⊖ 借用建物
- ⊖ 一時使用建物
- ⊖ 屋外 屋外教育環境整備事業によるもの

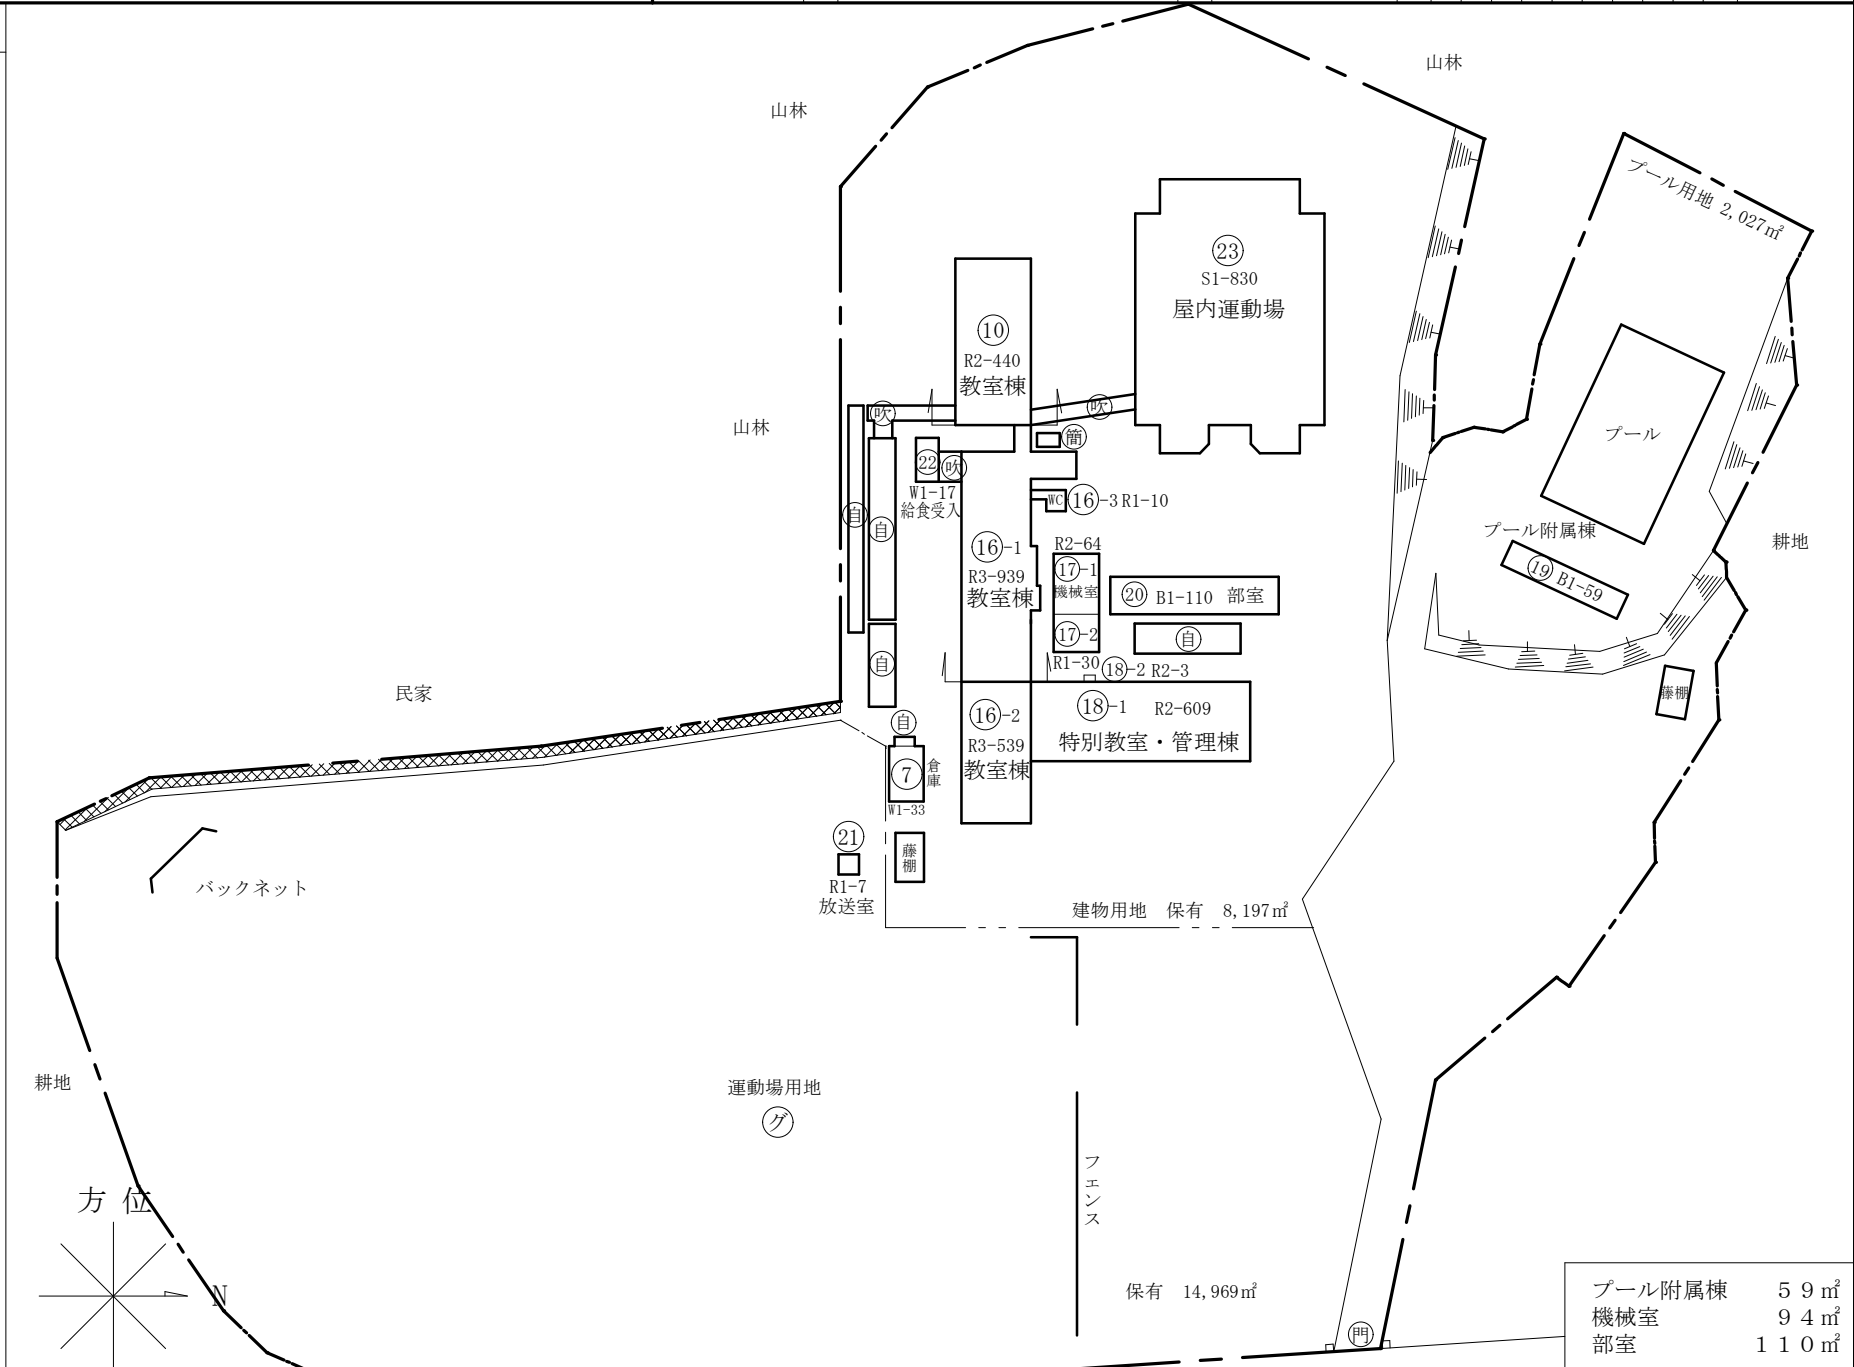

プール附属棟	59㎡
機械室	94㎡
部室	110㎡