


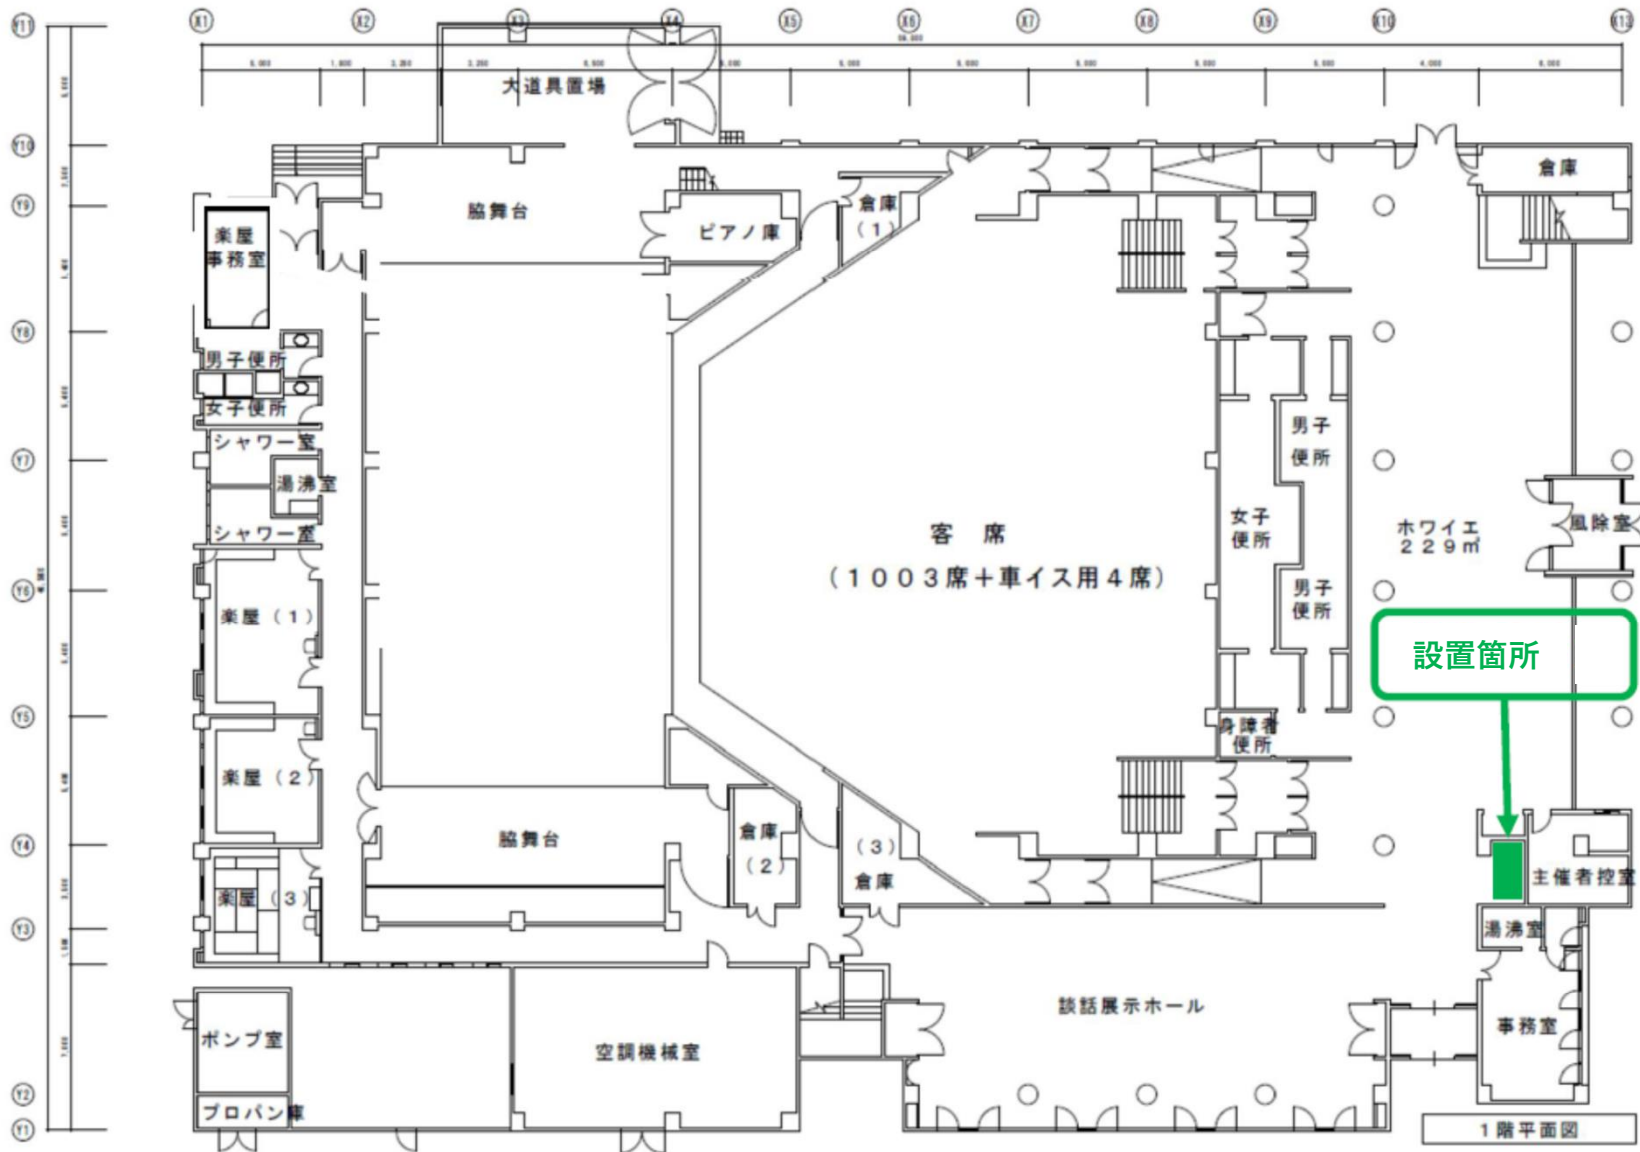

名称	主権者控室	面積	10.0㎡
用途	西都市民会館 1階平面図	備考	