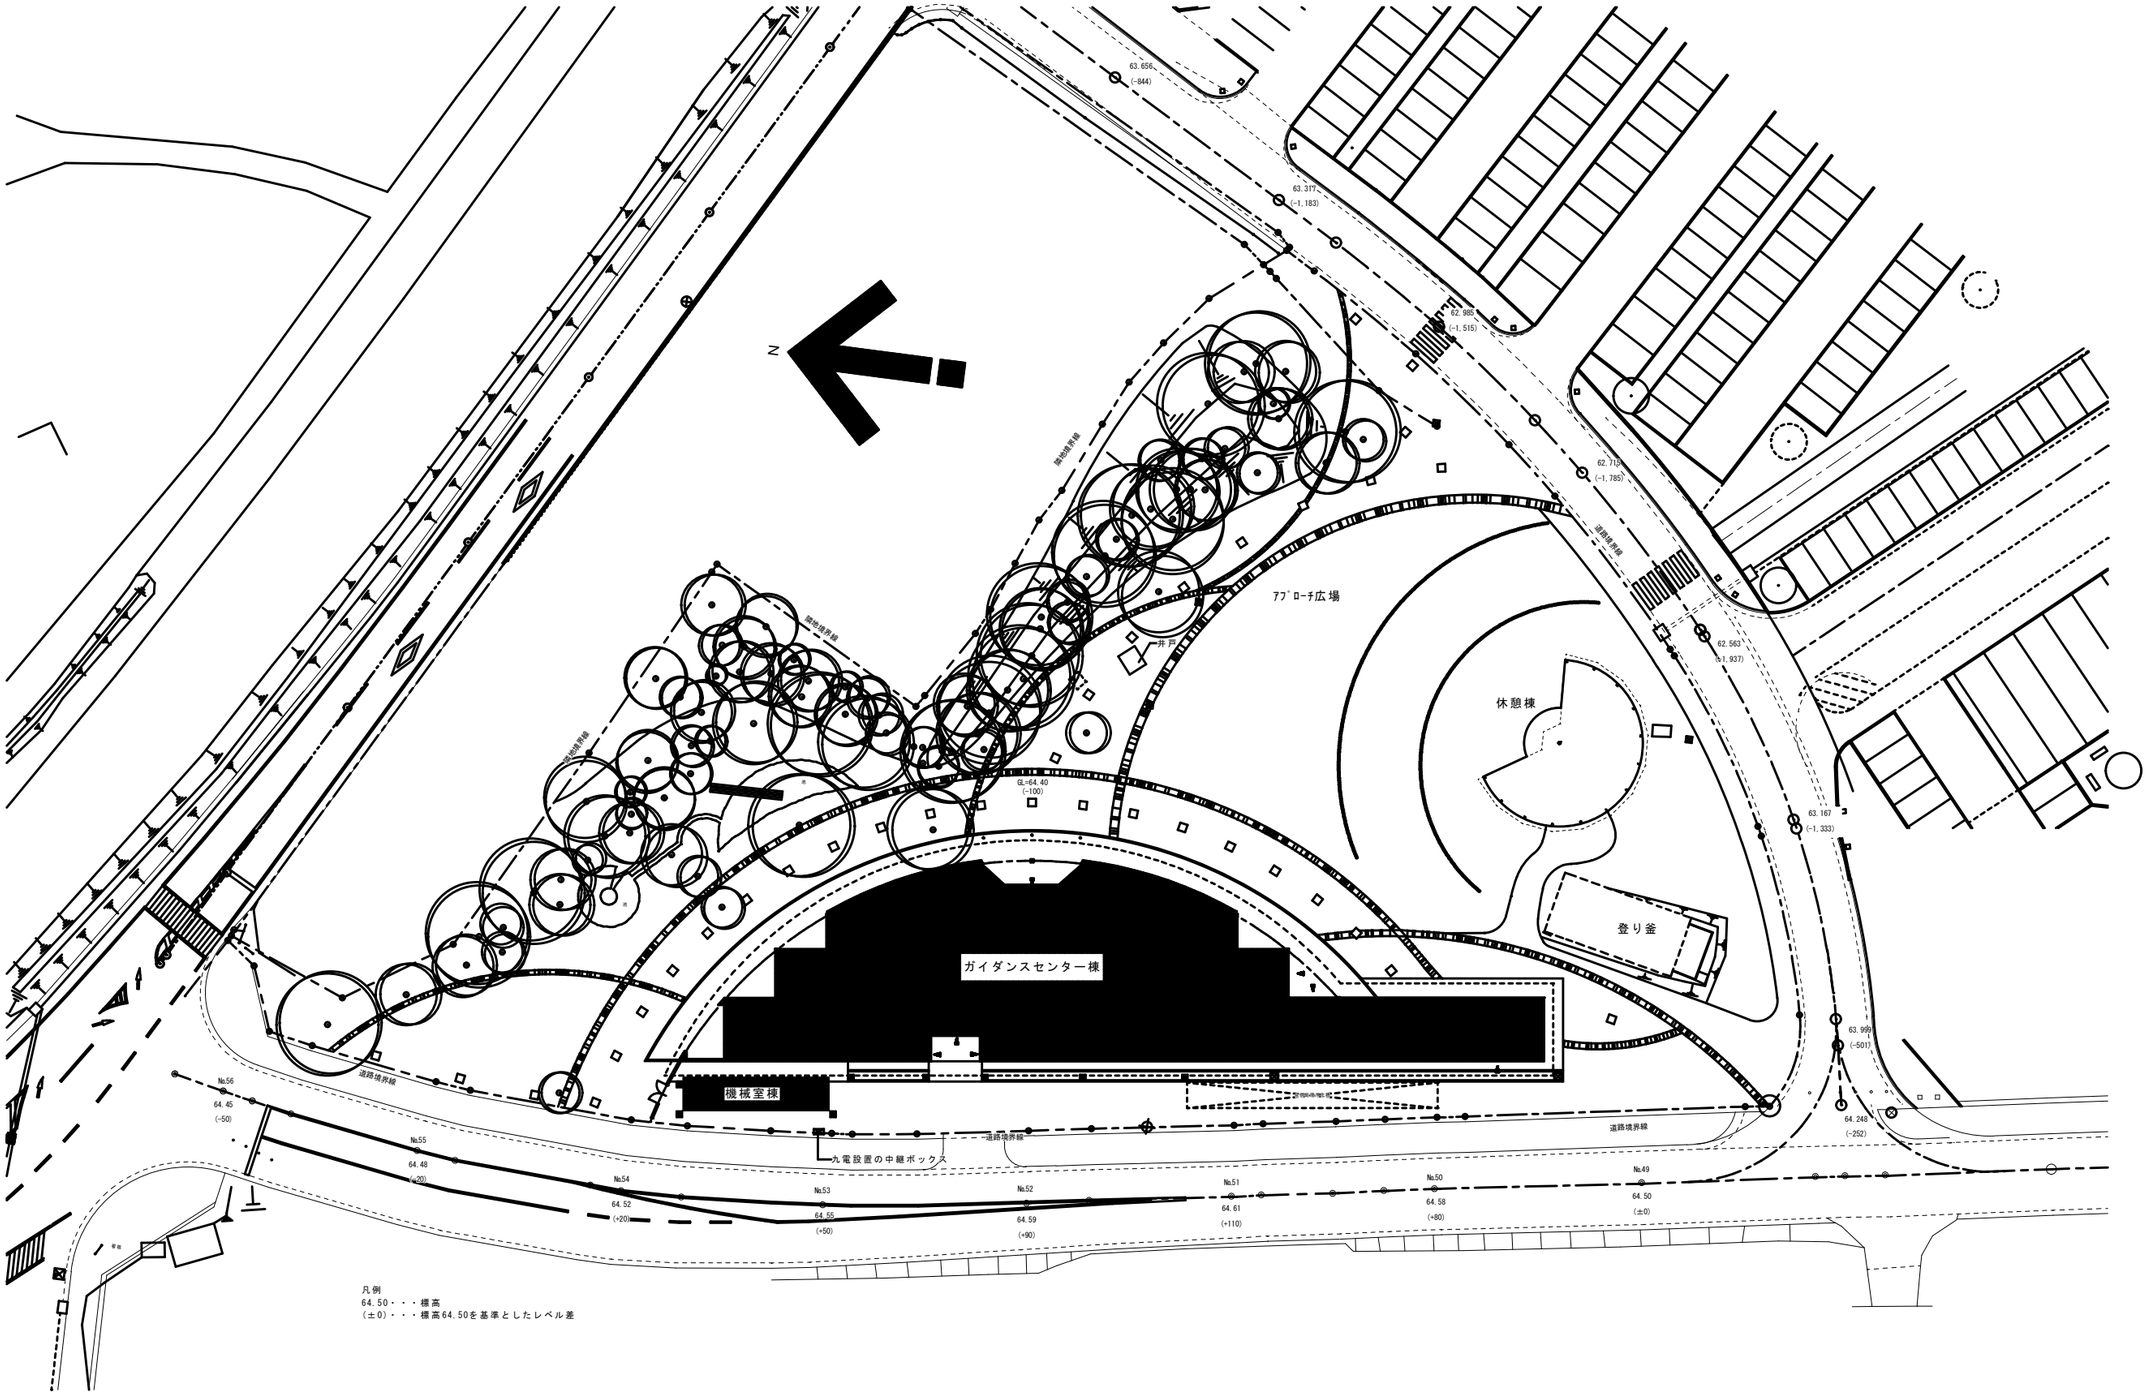

訂正		0105	工事名称	西都原古墳群ガイダンスセンター新築工事	'01 10/31	CHE. T	DRA. Ma
実施			図面名称	配置図	Scale 1:300		D ー06