


# 西都市都市計画図

1:10,000

計画の名称	西都市における循環のみちの実現		
計画の期間	平成23年度～平成25年度(3年間)	交付対象	西都市

## 西都処理区計画図

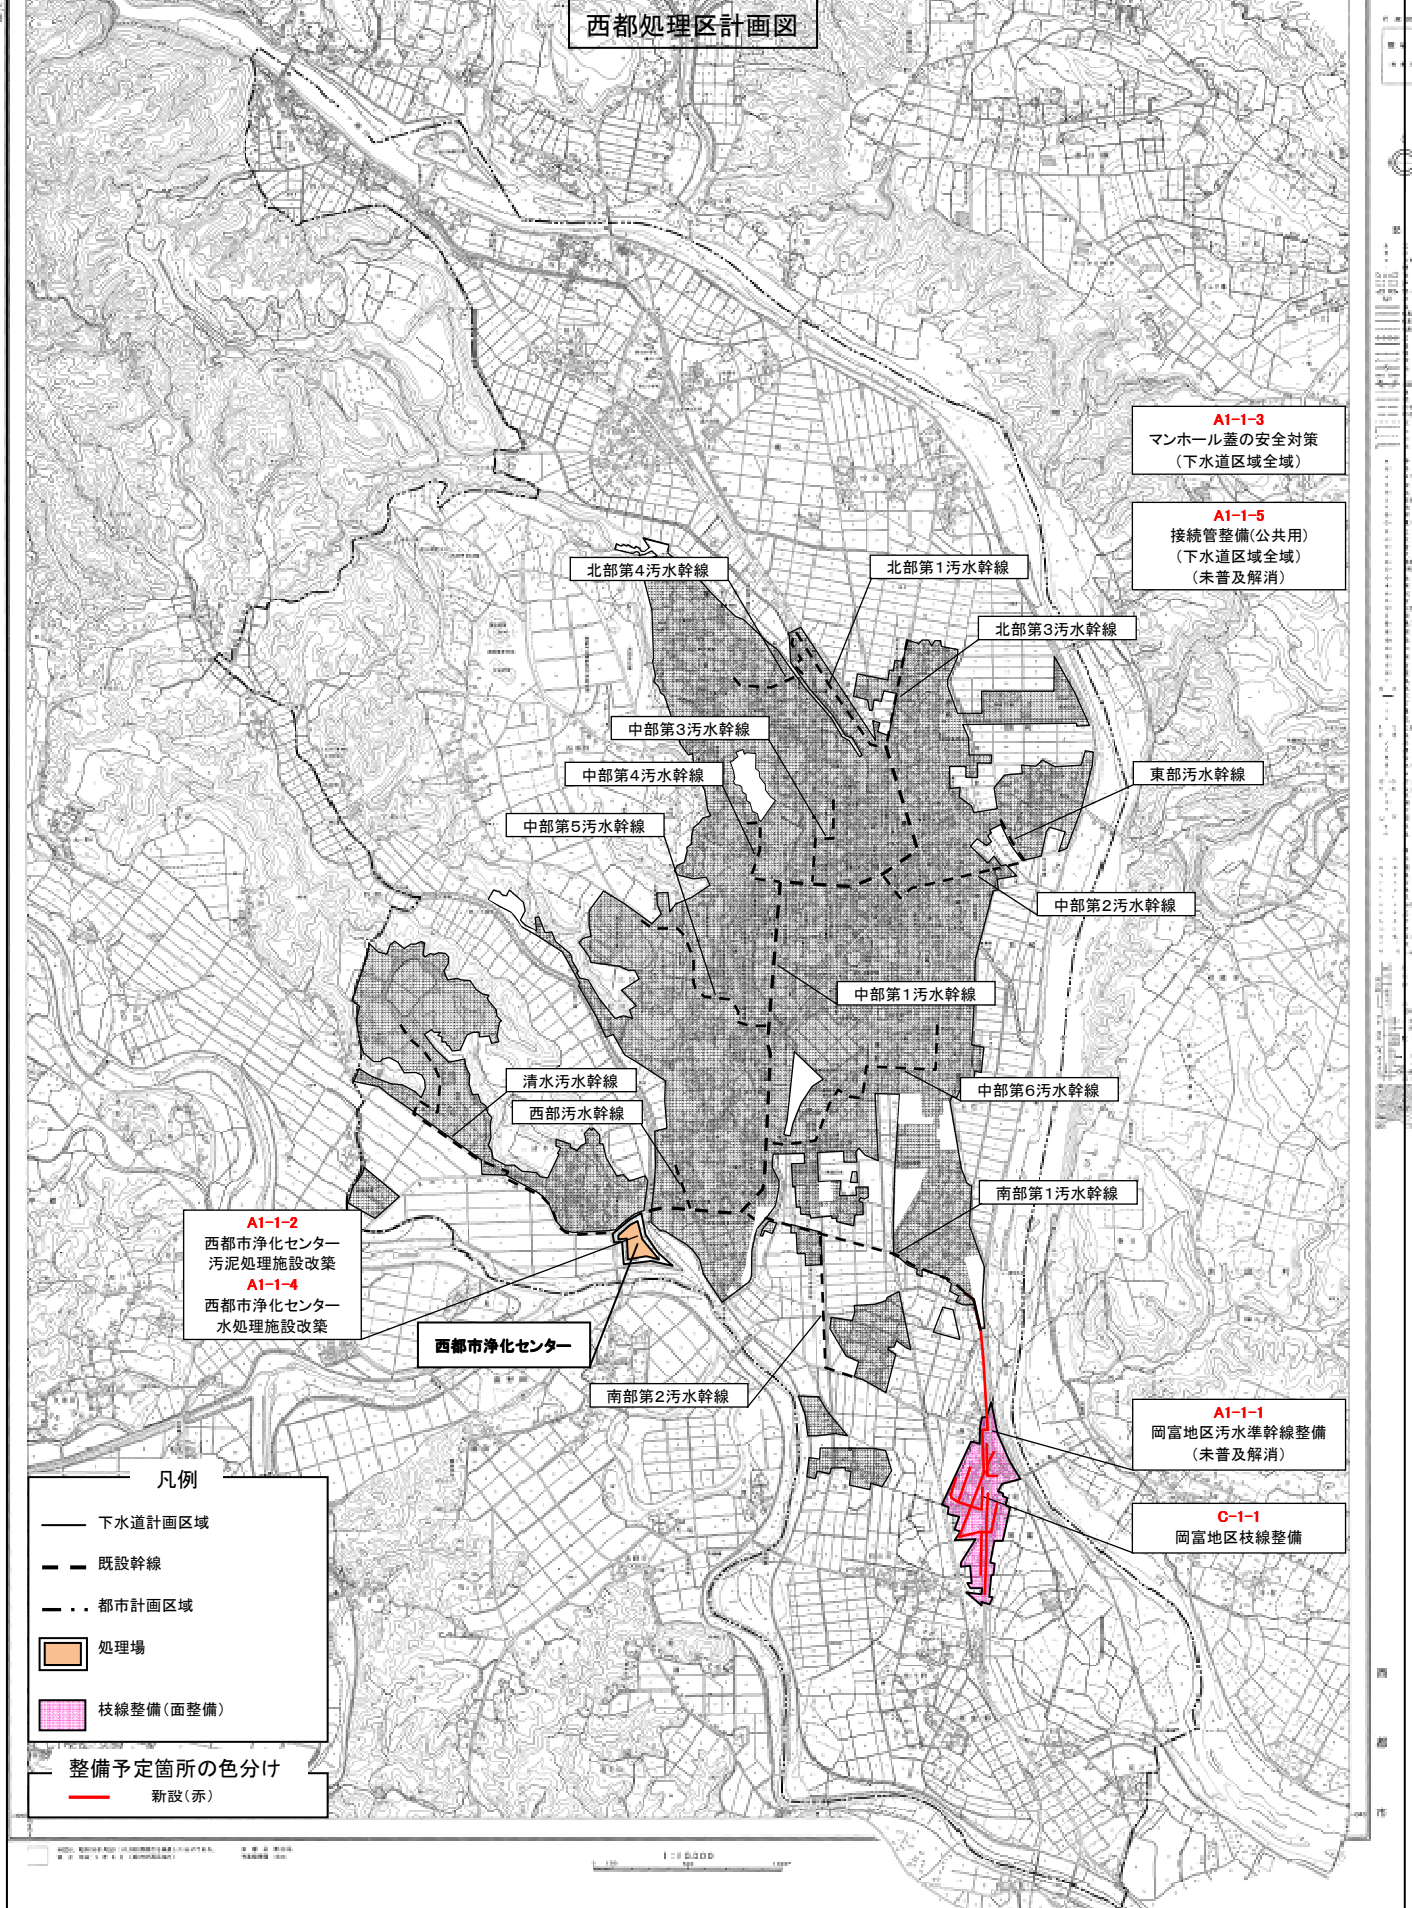

**A1-1-2**  
西都市浄化センター  
汚泥処理施設改築  
**A1-1-4**  
西都市浄化センター  
水処理施設改築

西都市浄化センター

**A1-1-3**  
マンホール蓋の安全対策  
(下水道区域全域)

**A1-1-5**  
接続管整備(公共用)  
(下水道区域全域)  
(未普及解消)

**A1-1-1**  
岡富地区汚水幹線整備  
(未普及解消)

**C-1-1**  
岡富地区枝線整備

- 凡例
- 下水道計画区域
  - - - 既設幹線
  - . . 都市計画区域
  - 処理場
  - 枝線整備(面整備)
  - 整備予定箇所の色分け
  - 新設(赤)