

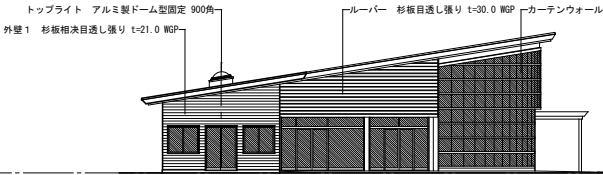
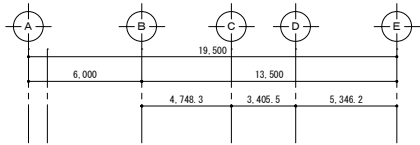




東立面図

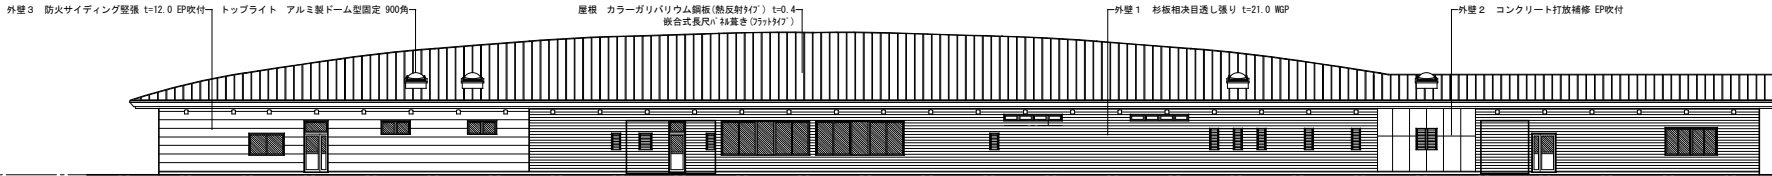



南立面図

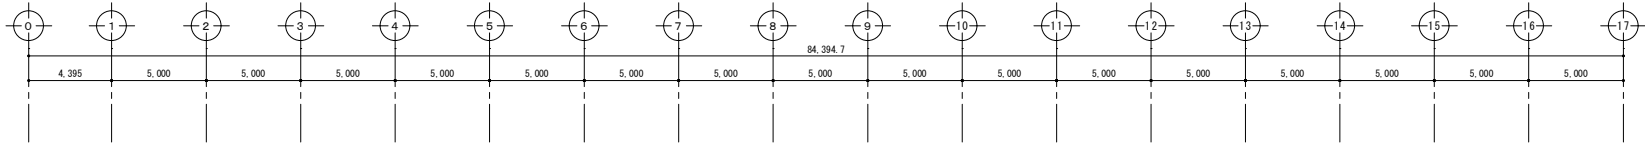



西立面図

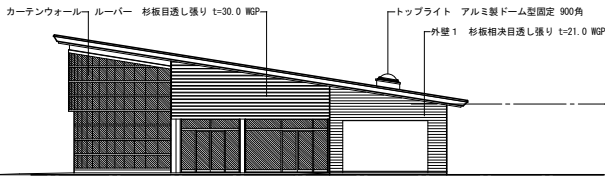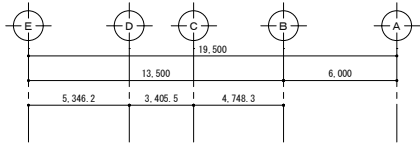

北面図

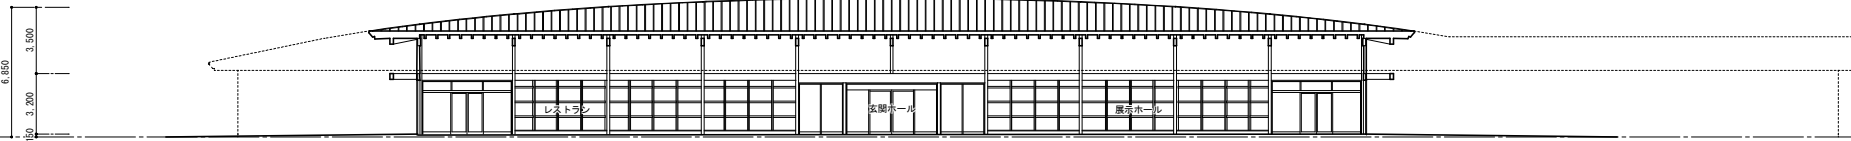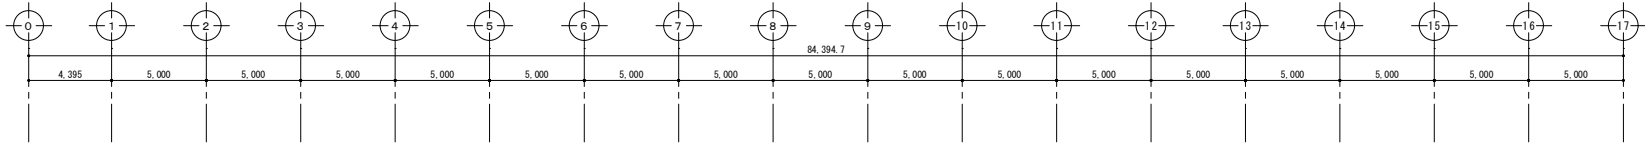

A～A断面図

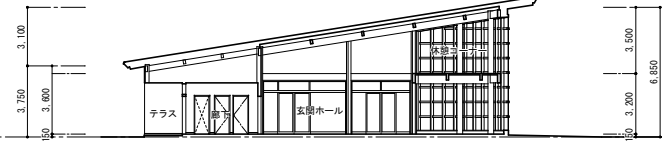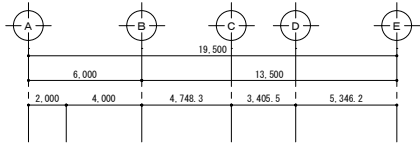

B～B断面図